


**KÍ HIỆU**

HỆN TRẠNG NGÃN HẠN DÃI HẠN


[Symbol]	ĐẤT LỬA
[Symbol]	ĐẤT TRỒNG TRọt KHÁC
[Symbol]	ĐẤT RỪNG SẢN XUẤT
[Symbol]	ĐẤT RỪNG PHÒNG HỘ
[Symbol]	ĐẤT THỦY SẢN
[Symbol]	ĐẤT NÔNG NGHIỆP KHÁC
[Symbol]	ĐẤT Ở
[Symbol]	ĐẤT CÔNG CỘNG
[Symbol]	ĐẤT CÂY XANH, TĐTT
[Symbol]	ĐẤT DI TÍCH
[Symbol]	ĐẤT CÔNG NGHIỆP, TTCN
[Symbol]	ĐẤT KHOẢNG SÁN VÀ VẬT LIỆU XÂY DỰNG
[Symbol]	ĐẤT XÂY DỰNG CHỨC NĂNG KHÁC
[Symbol]	ĐẤT GIAO THÔNG
[Symbol]	ĐẤT NGHĨA TRANG
[Symbol]	ĐẤT HẠ TẦNG KỸ THUẬT KHÁC
[Symbol]	ĐẤT HẠ TẦNG PHỤC VỤ SẢN XUẤT
[Symbol]	ĐẤT QUỐC PHÒNG, AN NINH
[Symbol]	ĐẤT SÔNG SÚI, MẮT NƯỚC
[Symbol]	ĐẤT CHƯA SỬ DỤNG
[Symbol]	RANH GIỚI LẬP QUY HOẠCH

- THỰC HIỆN NGHỊ QUYẾT SỐ 1670/NQ-UBTVQH15 SẮP XẾP CÁC ĐƠN VỊ HÀNH CHÍNH CẤP XÃ CỦA TỈNH LAI CHÂU NĂM 2025. SẮP XẾP TOÀN BỘ DIỆN TÍCH TỰ NHIÊN, QUY MÔ DÂN SỐ CỦA XÃ KHÔNG LÃO, XÃ HOANG THÊN, XÃ BẢN LANG.
- PHẠM VI LẬP QUY HOẠCH ĐƯỢC XÁC ĐỊNH LÀ TOÀN BỘ ĐỊA GIỚI HÀNH CHÍNH CỦA XÃ TÀ TỎNG, TỈNH LAI CHÂU. RANH GIỚI ĐƯỢC XÁC ĐỊNH NHƯ SAU:
  - + PHÍA BẮC GIÁP XÃ ĐÀO SẠN;
  - + PHÍA NAM GIÁP XÃ PHONG THỘ, SİN SUỐI HỒ;
  - + PHÍA ĐÔNG GIÁP XÃ SİN SUỐI HỒ, TRUNG QUỐC;
  - + PHÍA TÂY GIÁP XÃ PHONG THỘ.
- QUY MÔ DIỆN TÍCH LẬP QUY HOẠCH: 18.802,28 HA.
- DÂN SỐ XÃ KHÔNG LÃO NĂM 2025: KHOẢNG 16.924 NGƯỜI.


**VỊ TRÍ TỈNH LAI CHÂU TRONG QUY HOẠCH HỆ THỐNG ĐÔ THỊ VÀ NÔNG THÔN**

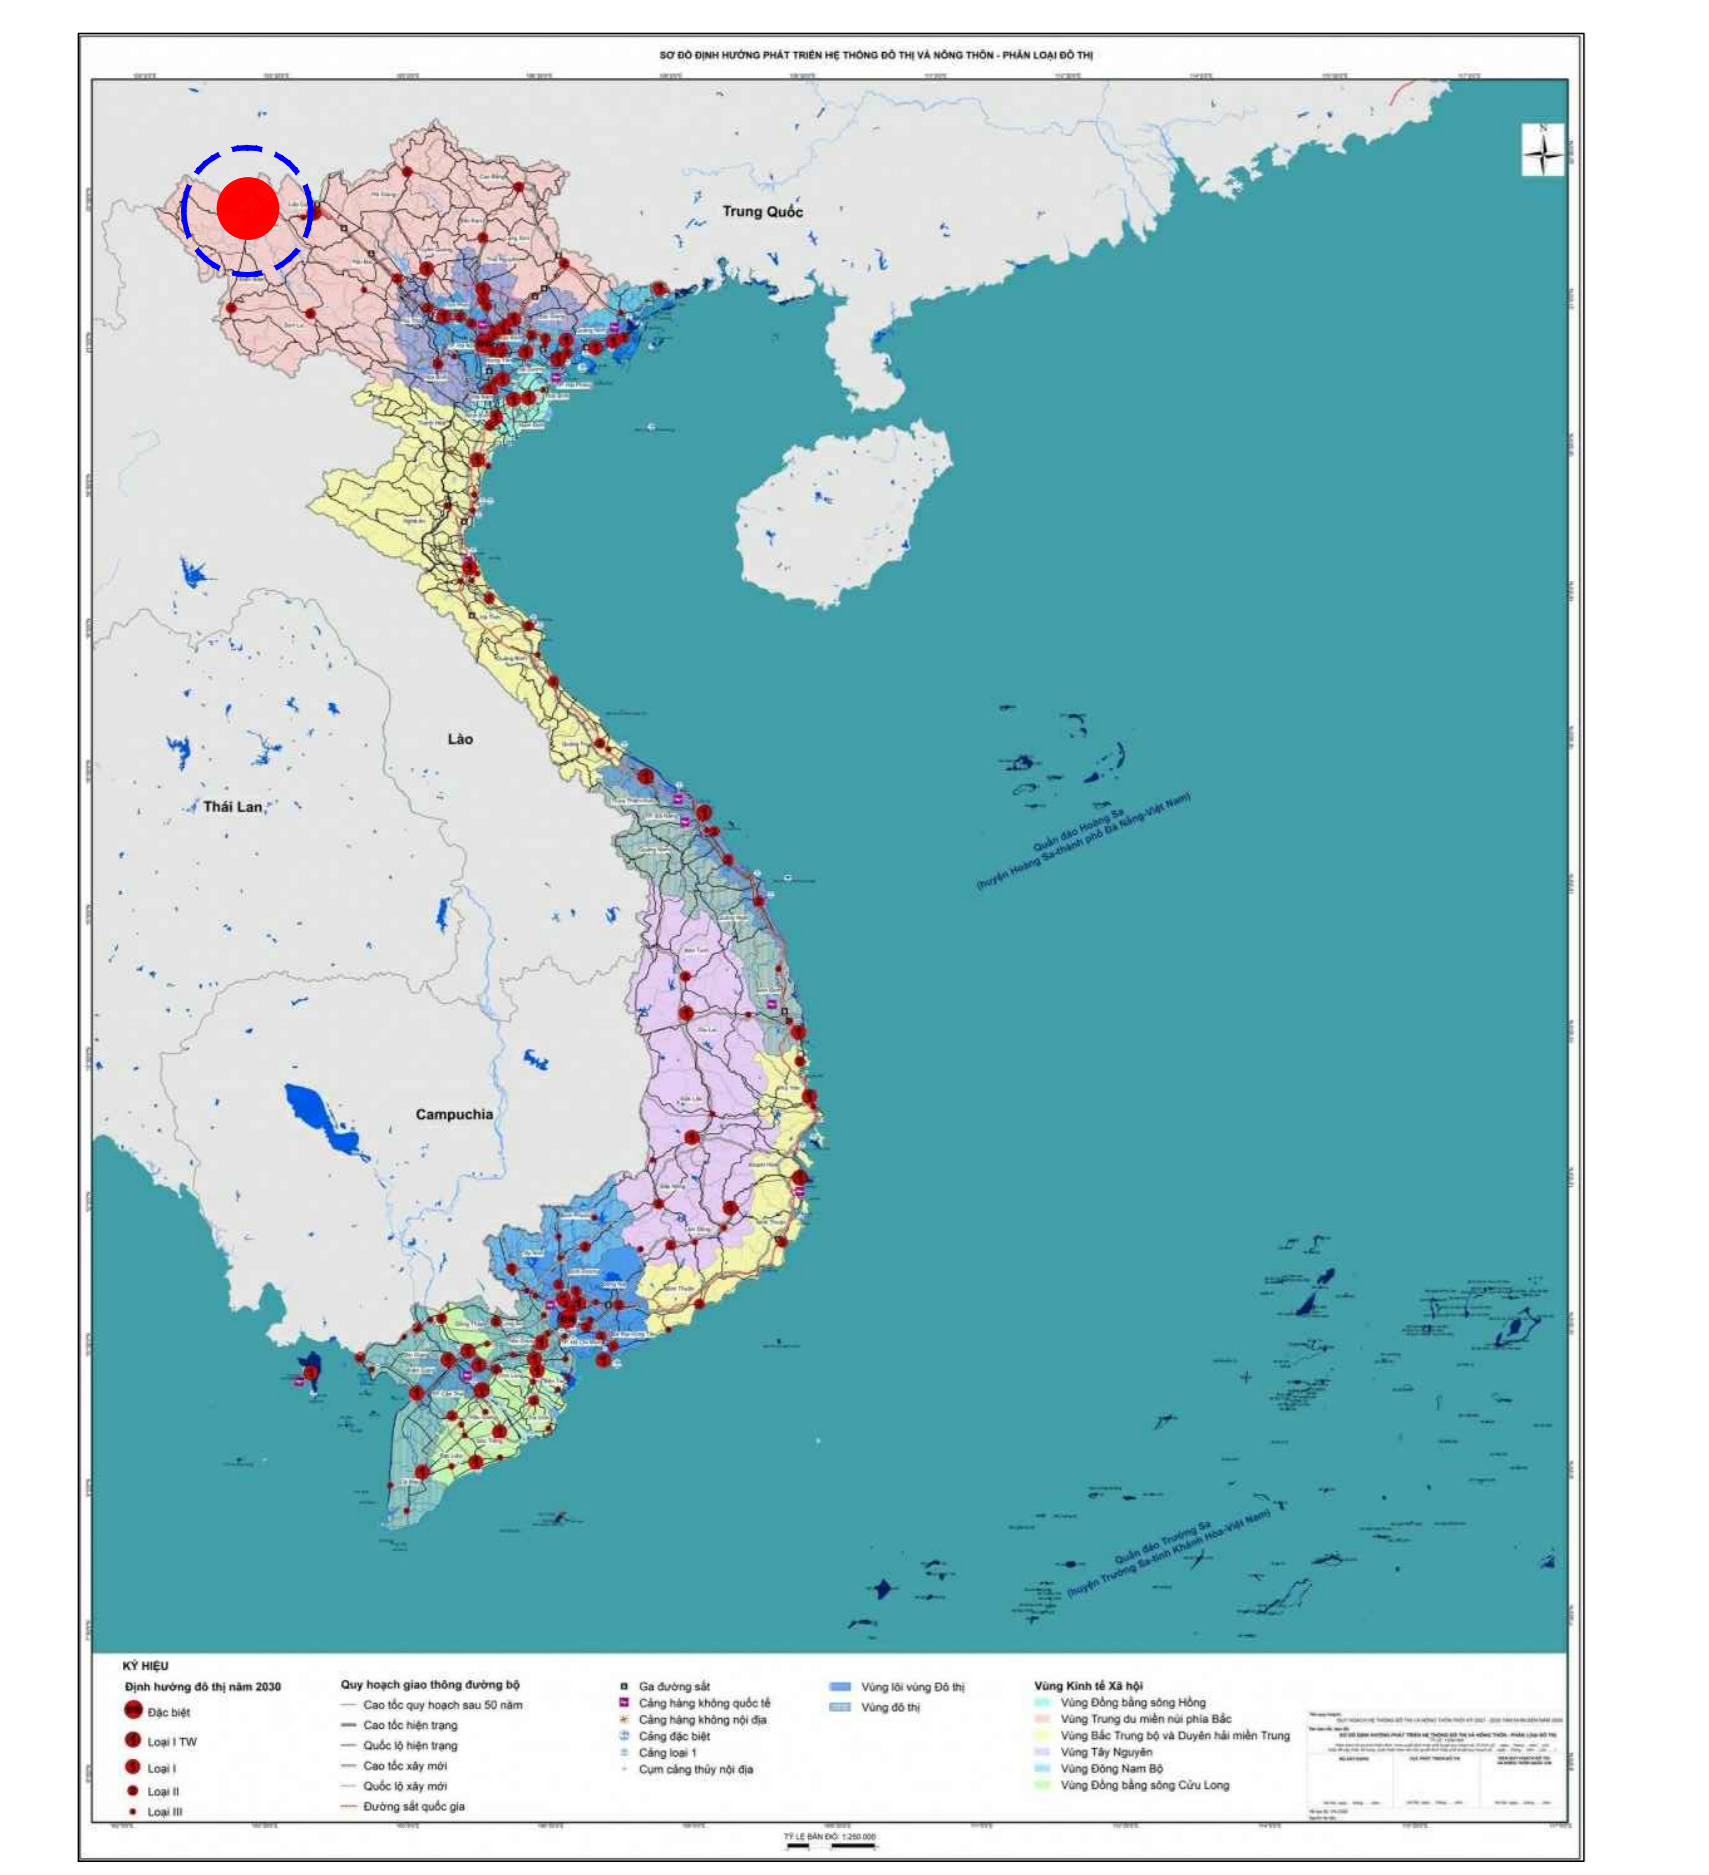

**VỊ TRÍ XÃ KHÔNG LÃO TRONG QUY HOẠCH TỈNH LAI CHÂU THỜI KỲ 2021-2030, TẦM NHÌN ĐẾN NĂM 2050**

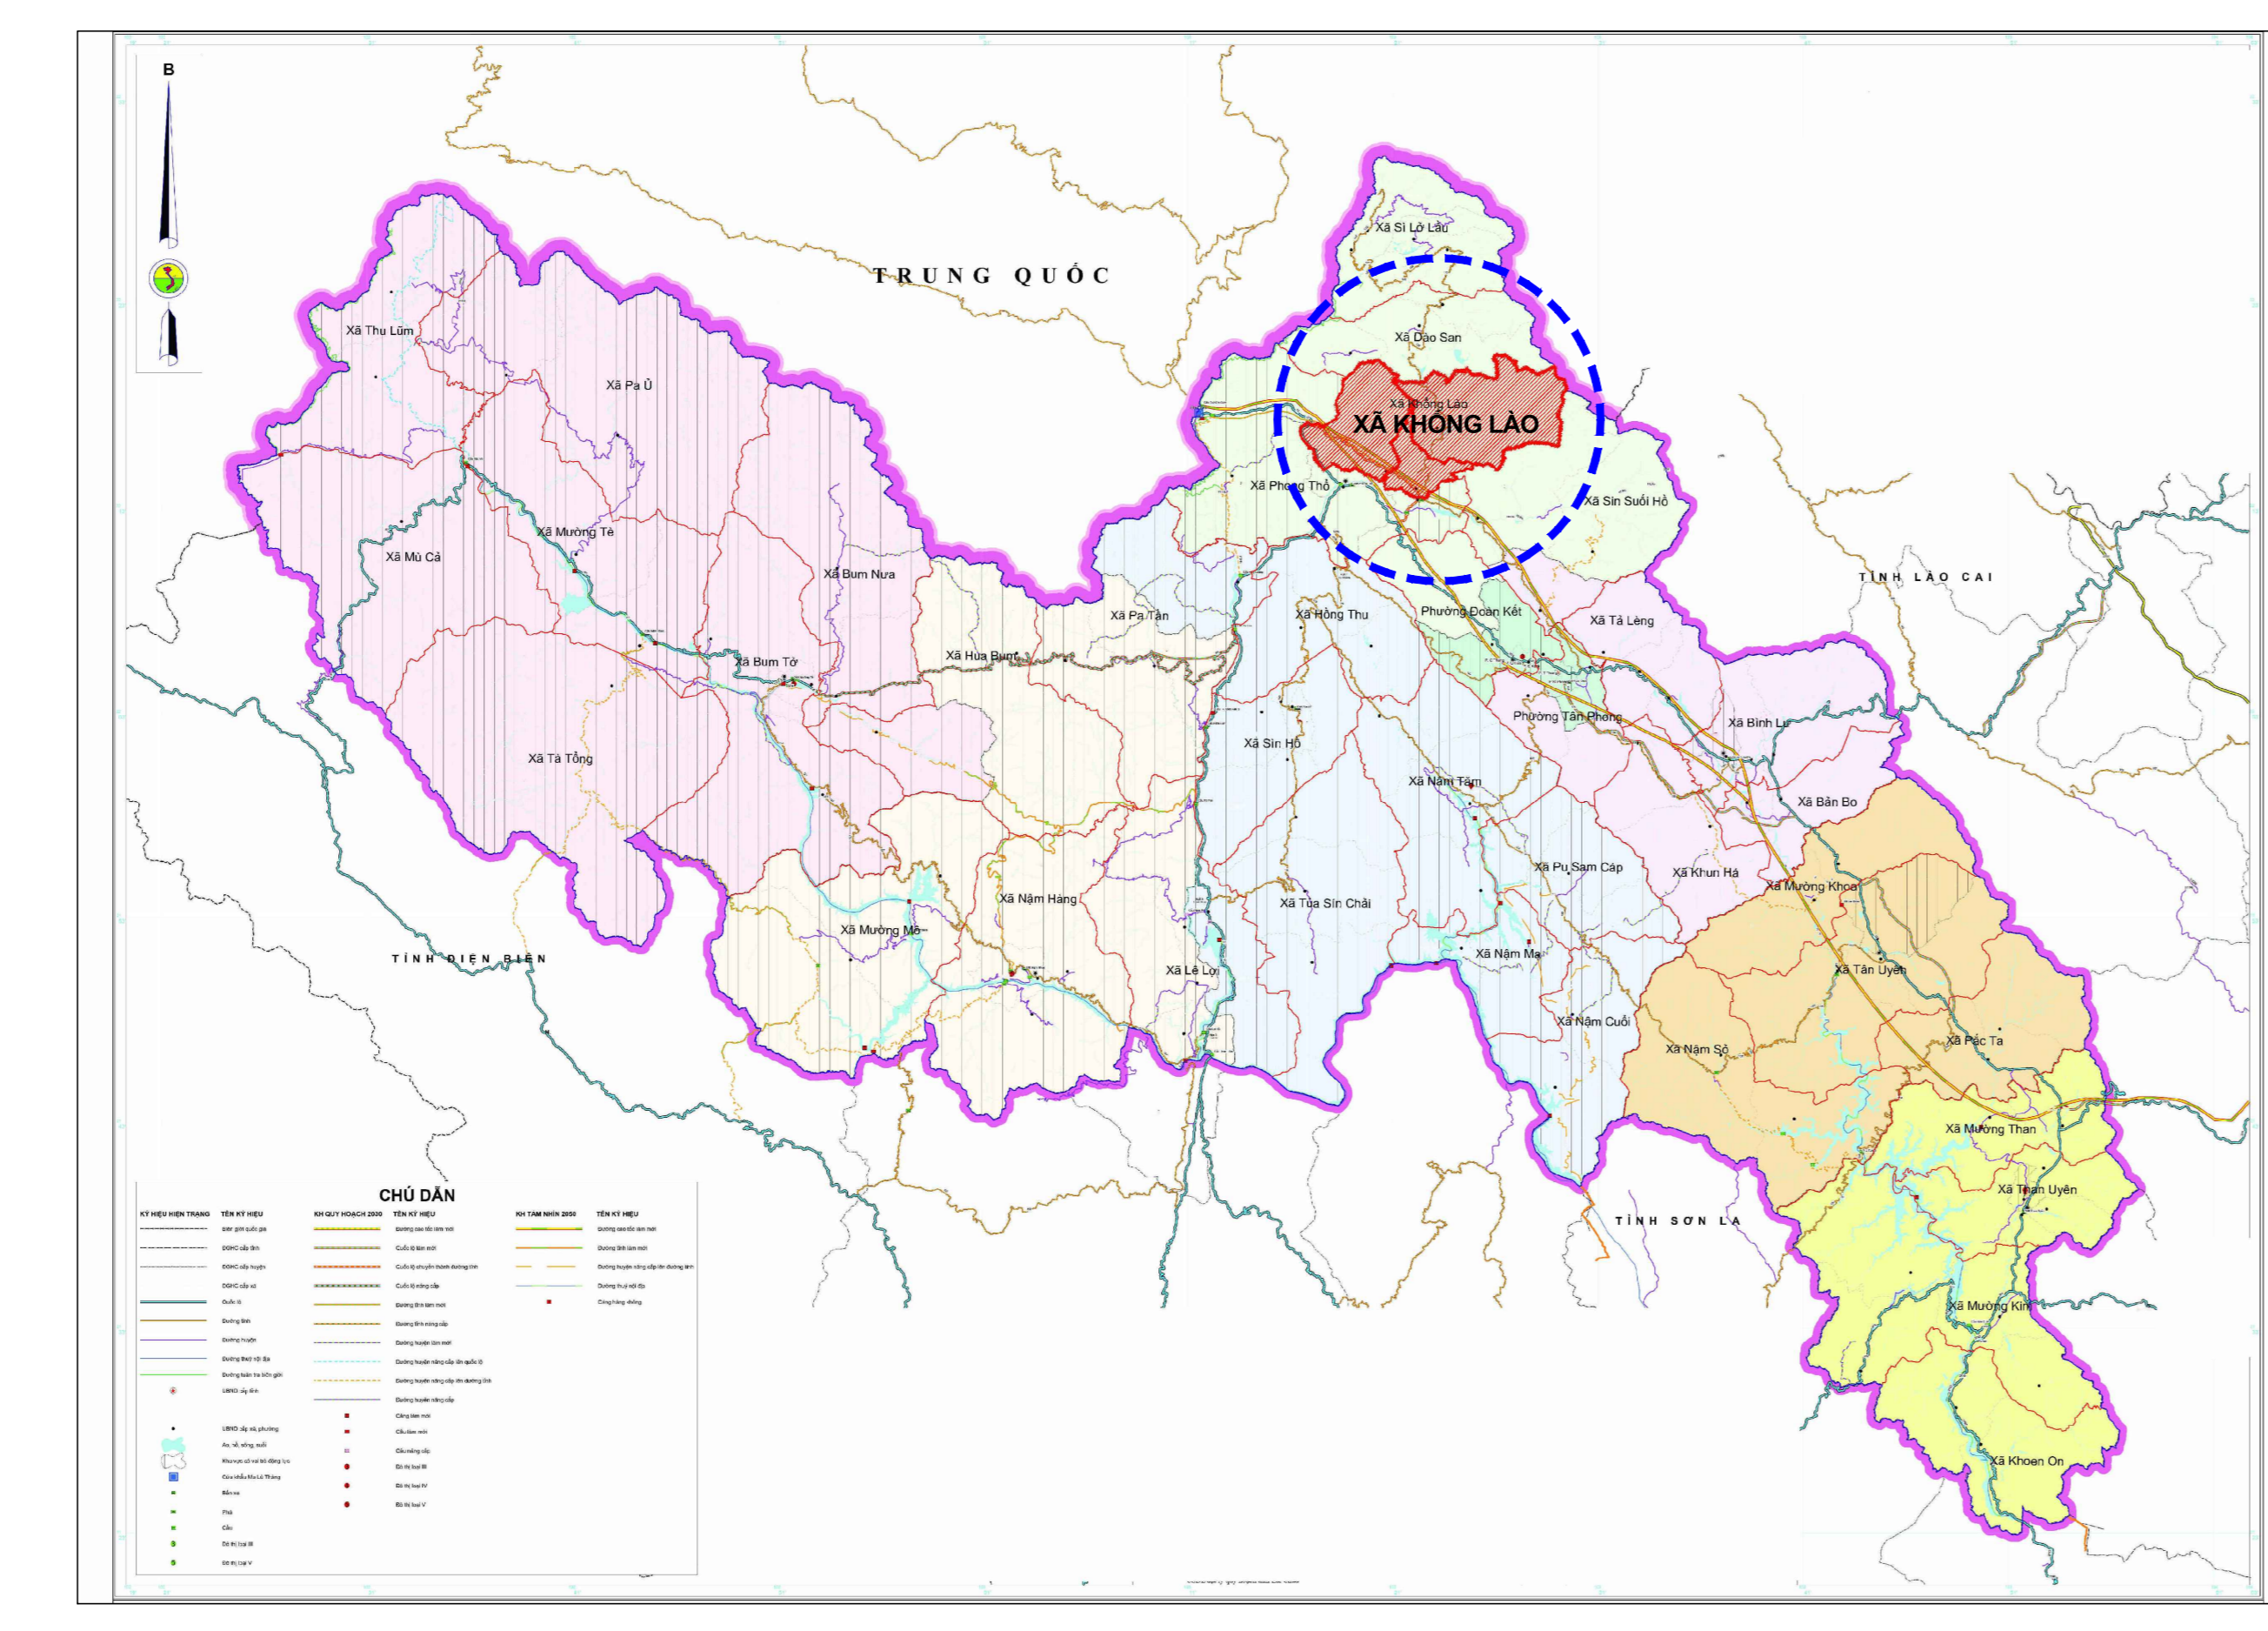

**VỊ TRÍ XÃ KHÔNG LÃO TRONG HUYỆN PHONG THỘ TRƯỚC KHI SẮP NHẬP ĐVHC CẤP XÃ**

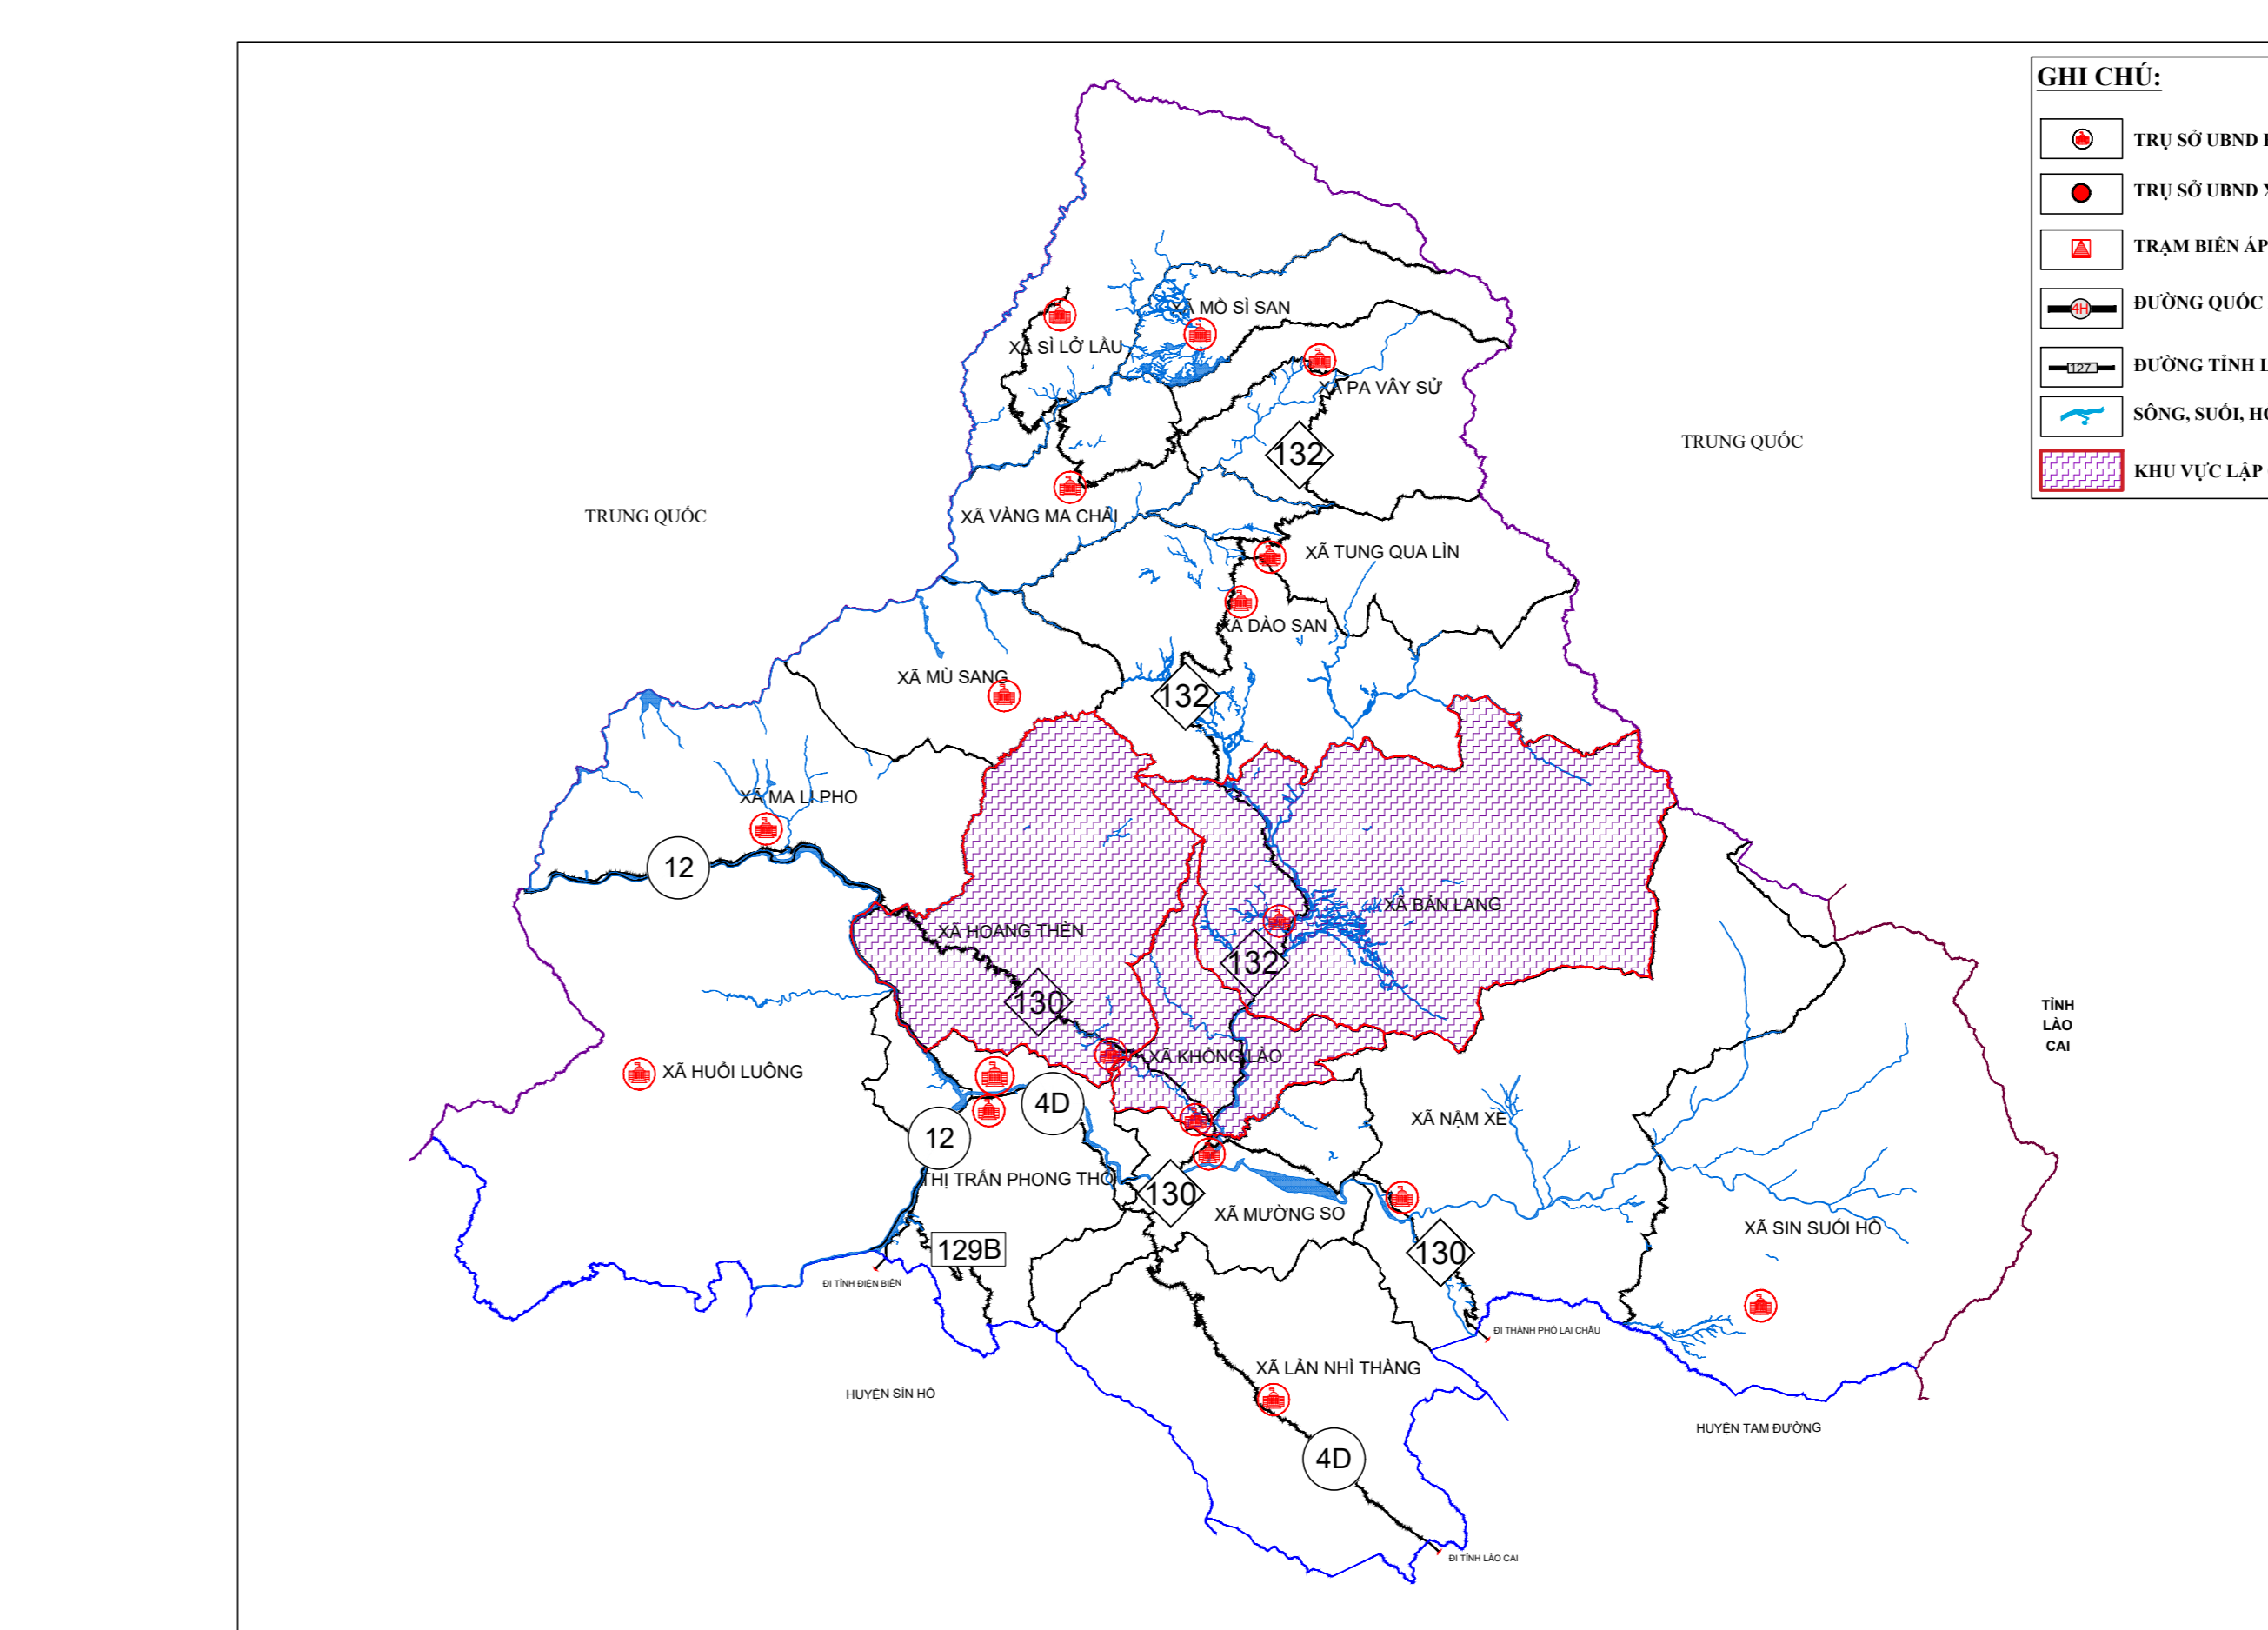

CƠ QUAN PHÉ DUYỆT:  
**ỦY BAN NHÂN DÂN TỈNH LAI CHÂU**

KÈM THEO QUYẾT ĐỊNH SỐ ..... NGÀY ..... THÁNG ..... NĂM 2026

CƠ QUAN THẨM ĐỊNH:  
**SỞ XÂY DỰNG TỈNH LAI CHÂU**

KÈM THEO VĂN BẢN SỐ ..... NGÀY ..... THÁNG ..... NĂM 2026

CƠ QUAN TỰ CHỨC LẬP QUY HOẠCH:  
**ỦY BAN NHÂN DÂN XÃ KHÔNG LÃO**

KÈM THEO TỜ TRÌNH SỐ ..... NGÀY ..... THÁNG ..... NĂM 2026

TÊN CÔNG TRÌNH - ĐỊA ĐIỂM:  
**QUY HOẠCH CHUNG XÃ KHÔNG LÃO, TỈNH LAI CHÂU ĐẾN NĂM 2045**

ĐỊA ĐIỂM: XÃ KHÔNG LÃO, TỈNH LAI CHÂU

TÊN BẢN VẼ:  
**SƠ ĐỒ VỊ TRÍ VÀ LIÊN HỆ VÙNG**

BẢN VẼ: QH-01	GHÉP: 01A0	TỶ LỆ: FIT A0	NGÀY: .../.../2026
THIẾT KẾ	KTS. NGUYỄN THỊ TRANG		
THỂ HIỆN	[Signature]		
CHỦ TRÌ THIẾT KẾ	THS. KTS. KIỀU TIẾN TRUNG		
CHỦ NHIỆM DỰ ÁN	THS. KS. LÊ HẢI SƠN		
QUẢN LÝ KỸ THUẬT	THS. KTS. HÀ THỊ THANH		
GIÁM ĐỌC	THS. KTS. KIỀU TIẾN TRUNG		

**BỘ XÂY DỰNG**  
**VIỆN KIẾN TRÚC QUỐC GIA**  
**TRUNG TÂM QUY HOẠCH VÀ THIẾT KẾ ĐÔ THỊ**

Đ/C: TẦNG 4 - 389 ĐỢI CÁN - PHƯỜNG NGỌC HÀ - HÀ NỘI TEL: (84) 37474811-120